


# РЕГУЛАЦИОНИ ПЛАН „КЕЈ“

## ПЛАН ПРОСТОРНЕ ОРГАНИЗАЦИЈЕ

### ЛЕГЕНДА

- ПОСТОЈЕБИ ОБЈЕКАТ
- ГРАНИЦА ЗОНЕ ГРАЂЕЊА
- ВИШЕПОРОДИЧНИ СТАМБЕНИ ОБЈЕКАТ
- ВИШЕПОРОДИЧНИ СТАМБЕНО-ПОСЛОВНИ ОБЈЕКАТ
- ИНФРАСТРУКТУРНИ ОБЈЕКАТ
- ПОСТОЈЕБА СПРАТНОСТ
- ПЛАНИРАНА СПРАТНОСТ
- ЗОНА ПОРОДИЧНОГ СТАНОВАЊА
- ЗЕЛЕНИЛО СТАМБЕНИХ БЛОКОВА
- ЗЕЛЕНИЛО СПЕЦИЈАЛНЕ НАМЈЕНЕ
- ЗЕЛЕНИЛО ОГРАНИЧЕНЕ УПОТРЕБЕ
- КОЛСКЕ ПОВРШИНЕ
- ПЛАНИРАНИ ДЕНДРОФОНД
- ГРАНИЦА ОБУХВАТА РЕГУЛАЦИОНОГ ПЛАНА, P= 9.89 ha

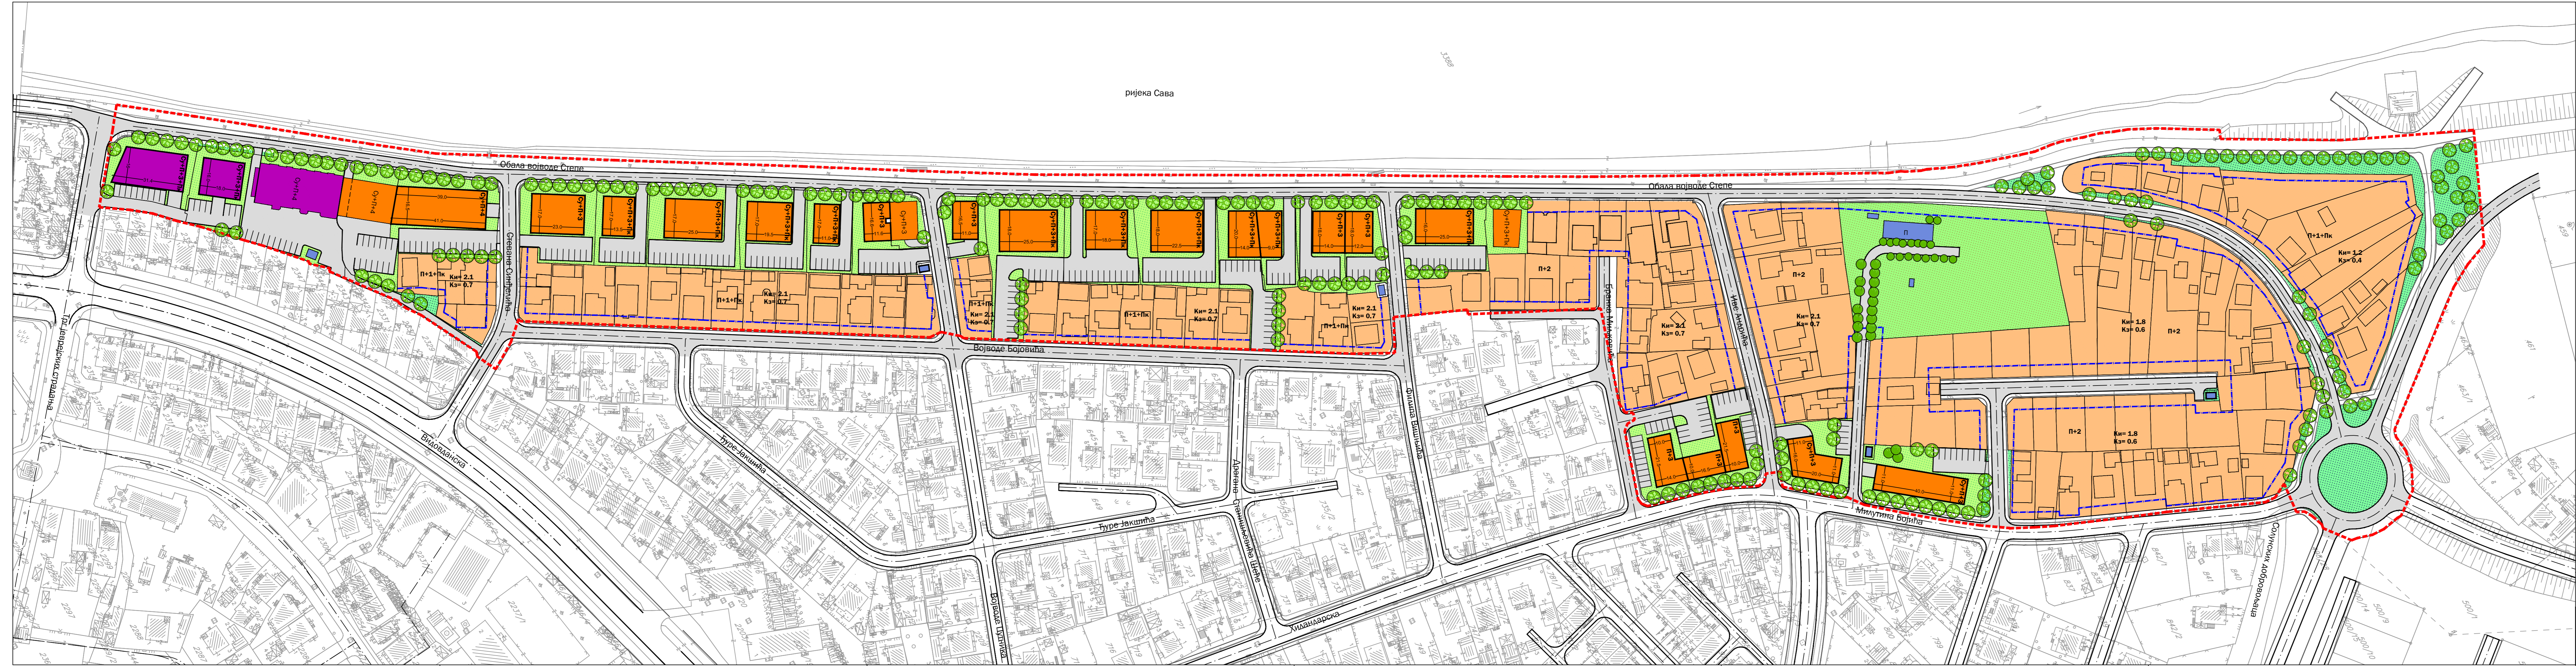

Графички прилог: Фаза израде: <b>НАЦРТ</b> Носилац припреме: Градска управа Града Градишка Одјеление за просторно уређење и грађење	<table border="1" style="width: 100%; border-collapse: collapse;"> <tr> <th colspan="2" style="text-align: left;">ПЛАН ПРОСТОРНЕ ОРГАНИЗАЦИЈЕ</th> </tr> <tr> <td style="width: 50%;">           Руководилац радног тима: Снежана Мрља-Баца, дипл.инж.арх.            Одговорни планер: Снежана Мрља-Баца, дипл.инж.арх.            Израда прилога: Тамара Пауштер, дипл.инж.арх.            Маја Радмановић, дипл.инж.арх.         </td> <td style="width: 50%; text-align: right; vertical-align: top;">           М.П.         </td> </tr> <tr> <td colspan="2">           Директор: Снежана Мрља-Баца, дипл.инж.арх.         </td> </tr> </table>	ПЛАН ПРОСТОРНЕ ОРГАНИЗАЦИЈЕ		Руководилац радног тима: Снежана Мрља-Баца, дипл.инж.арх. Одговорни планер: Снежана Мрља-Баца, дипл.инж.арх. Израда прилога: Тамара Пауштер, дипл.инж.арх. Маја Радмановић, дипл.инж.арх.	М.П.	Директор: Снежана Мрља-Баца, дипл.инж.арх.	
ПЛАН ПРОСТОРНЕ ОРГАНИЗАЦИЈЕ							
Руководилац радног тима: Снежана Мрља-Баца, дипл.инж.арх. Одговорни планер: Снежана Мрља-Баца, дипл.инж.арх. Израда прилога: Тамара Пауштер, дипл.инж.арх. Маја Радмановић, дипл.инж.арх.	М.П.						
Директор: Снежана Мрља-Баца, дипл.инж.арх.							